

COMUNE DI VENEZIA

UNITA' IMMOBILIARE AD USO UFFICIO
Via Don Tosatto, 149
Mestre - Venezia

Committente

H.G.H. di HEINRICH ENRICO & C. sas
Cannaregio, 158 - 30131 VENEZIA
30100 Venezia
C.F. 03013240274 P.I. 03013240274

Progettista

ARCH. MAURIZIO PAPINI
Studio Associato Arch. M. Papini - Arch. G. Talluto
Corso del Popolo, 67 - 30172 Mestre (Ve)
tel.041/989919 fax.041/5068886 e-mail: studiopapini@fastwebnet.it

Oggetto **RILIEVO**


Scala **1:100**

Data **DICEMBRE 2008**

Tavola

0

Disegni/Heinrich vorte / DNV Terniglo / DA 2008 / Tavola_01.dwg

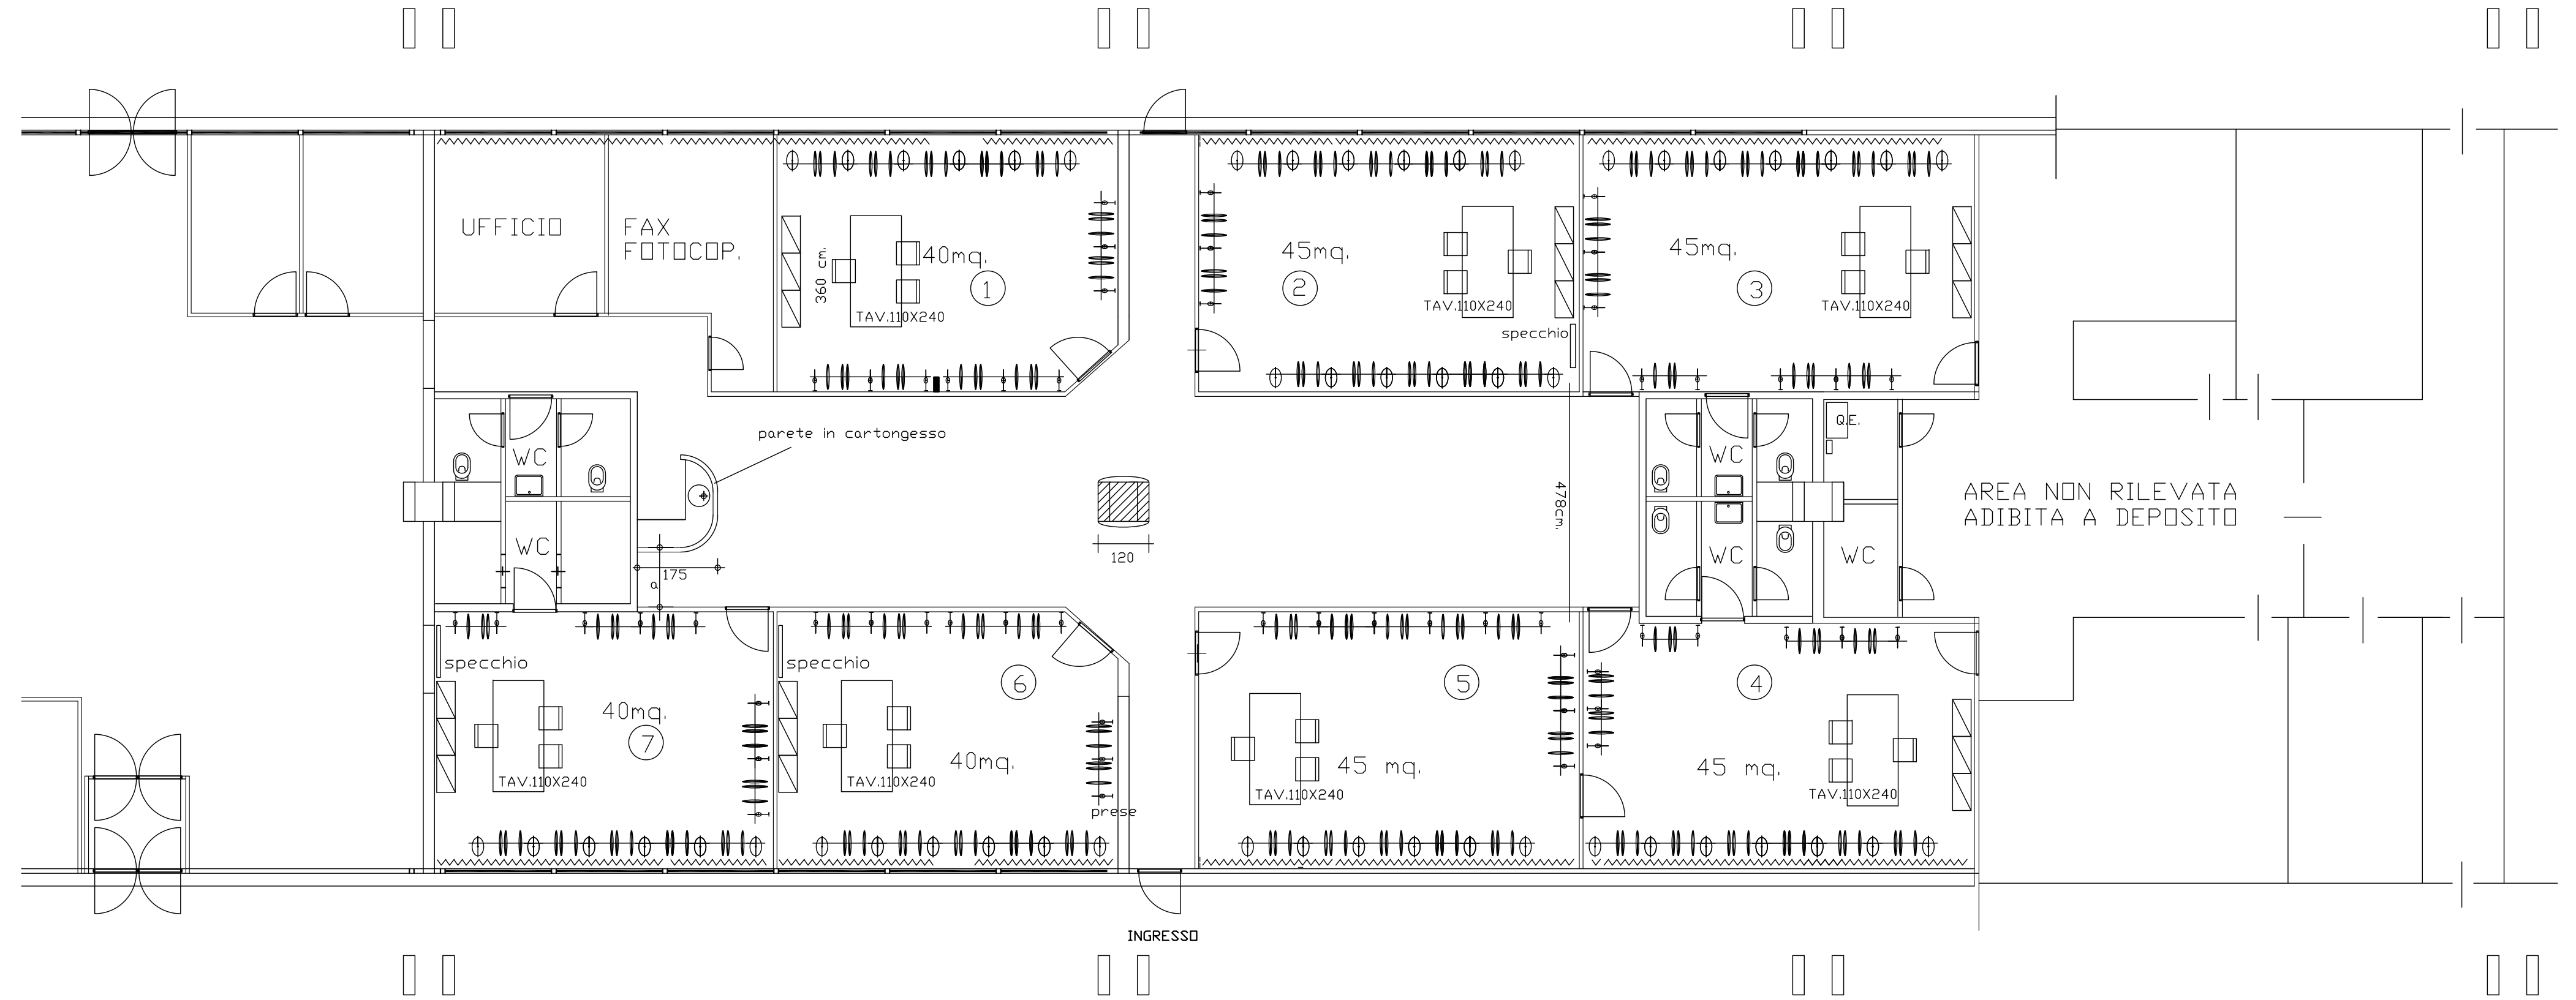

SUPERFICIE LORDA TOTALE = 546 mq